


berging niet op werkelijke afstand van woning.

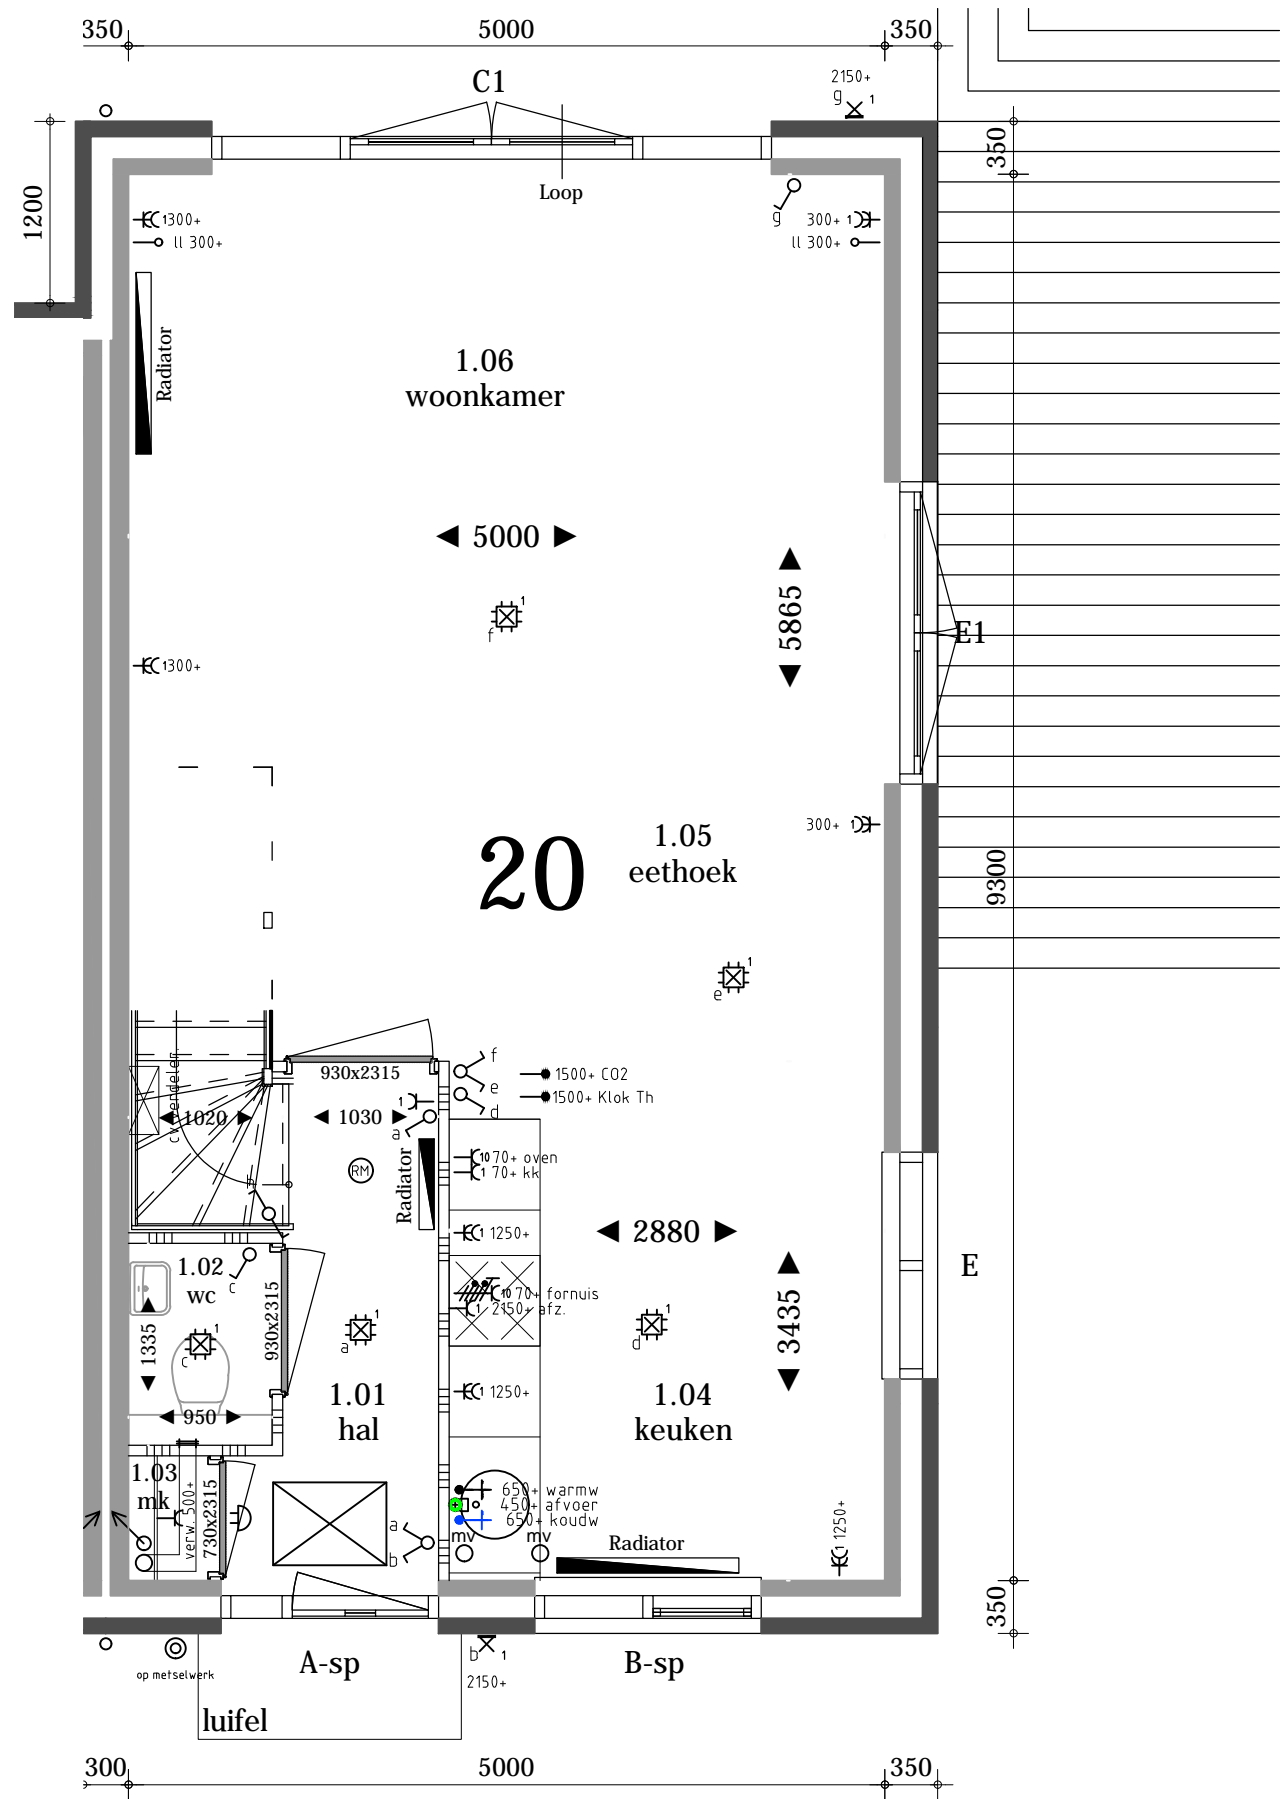

### RENVOOI

- Beldrukker
- Schel
- Enkele wandcontactdoos
- Dubbele wandcontactdoos
- Enkelpolige schakelaar
- Wisselschakelaar
- Serieschakelaar
- Combi. schakelaar / wandcontd.
- Loze leiding
- Bedrade leiding
- Thermostaat
- CO<sup>2</sup> sensor
- Perilex aansluiting 2x230V
- Centraaldoos met lichtpunt
- Rookmelder type EI146; 230V
- Centraal aardingspunt
- Aardingspunt metalen delen
- Aarding badkamervloer
- Buitenlichtpunt / wandlichtpunt
- Lichtpunt (spot)

bnr 20

# Koperstekening


formaat A3 staand  
schaal 1:50

**bouwnummer** : Blok 19 bwnr. 20 begane grond  
**opdrachtgever** : Familie  
**project** : Fase 3 Switi Amsterdam  
**datum** : 28-03-2018 BS  
**gewijzigd** :

a	-
b	-
c	-
d	-



Energieweg 17  
4231 DJ Meerkerk  
tel: 0183 - 35 13 34  
fax: 0183 - 35 29 76  
info@bot-vdham.nl  
www.bot-vdham.nl

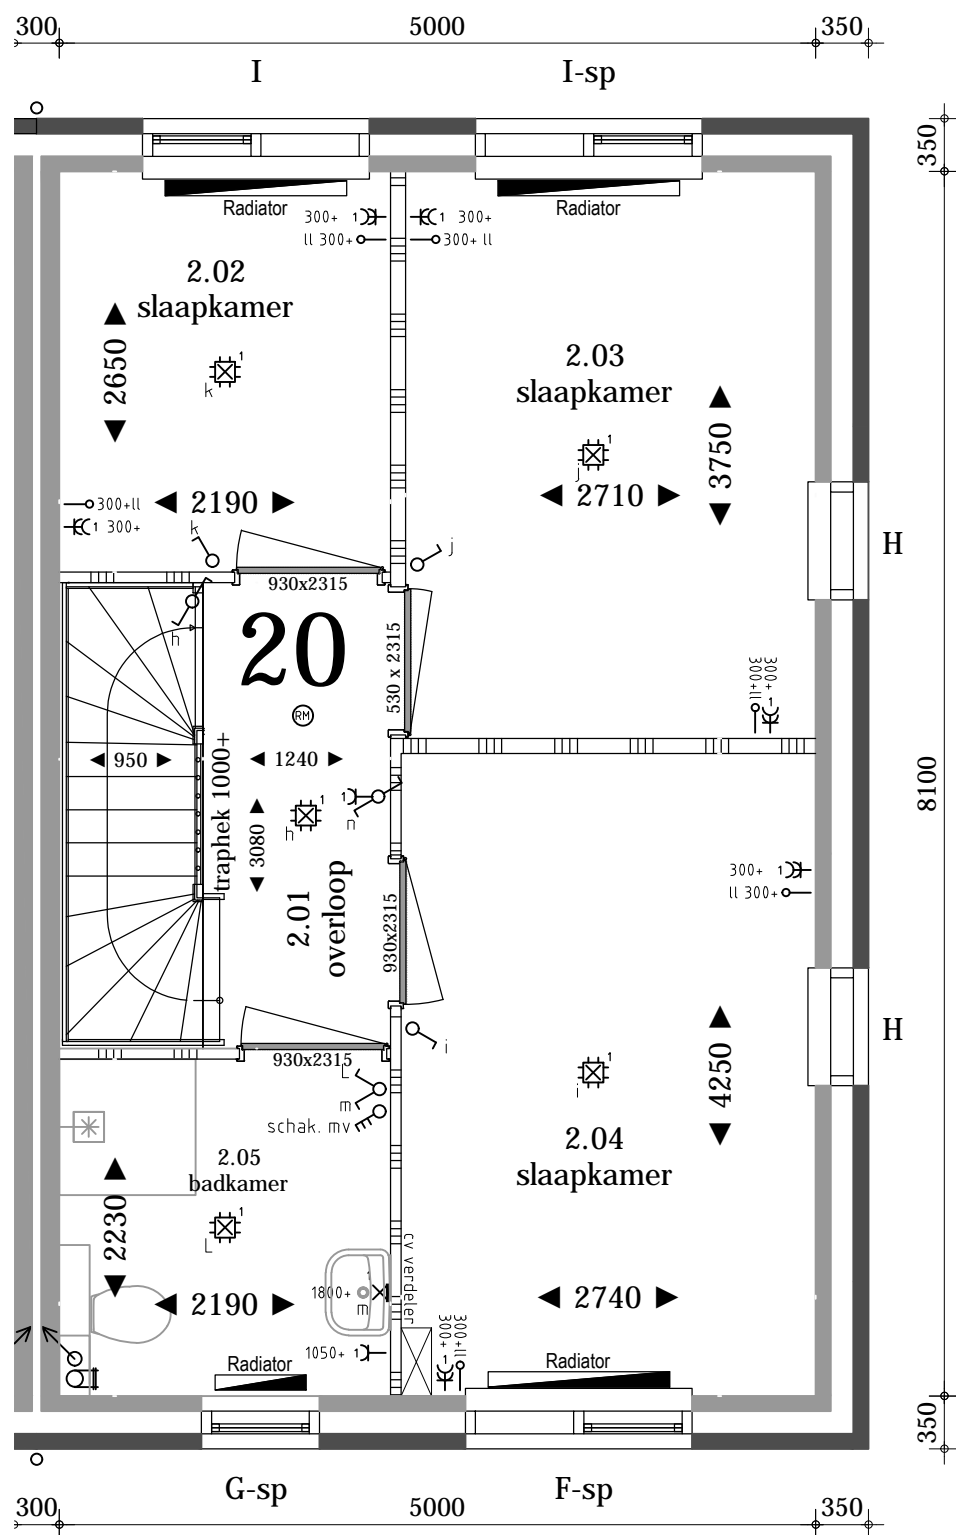

bnr 20

### RENVOOI

- ⊙ Beldrukker
- ⊕ Schel
- ⊖ Enkele wandcontactdoos
- ⊖⊖ Dubbele wandcontactdoos
- ⊖⊖ Enkelpolige schakelaar
- ⊖⊖ Wisselschakelaar
- ⊖⊖ Serieschakelaar
- ⊖⊖ Combi. schakelaar / wandcontd.
- Loze leiding
- Bedrade leiding
- Th Thermostaat
- CO<sup>2</sup> CO<sup>2</sup> sensor
- ⊖ Perilex aansluiting 2x230V
- ⊖ Centraaldoos met lichtpunt
- ⊖ Rookmelder type EI146; 230V
- ⊖-cap Centraal aardingspunt
- ⊖ Aardingspunt metalen delen
- ⊖ Aarding badkamervloer
- ⊖ Buitenlichtpunt / wandlichtpunt
- ⊖ Lichtpunt (spot)

# Koperstekening


formaat A3 staand  
schaal 1:50

**bouwnummer** : Blok 19 bwnr. 20 eerste verdieping  
**opdrachtgever** : Familie  
**project** : Fase 3 Switi Amsterdam  
**datum** : 28-03-2018 BS  
**gewijzigd** :

a	-
b	-
c	-
d	-



Energieweg 17  
4231 DJ Meerkerk  
tel: 0183 - 35 13 34  
fax: 0183 - 35 29 76  
info@bot-vdham.nl  
www.bot-vdham.nl

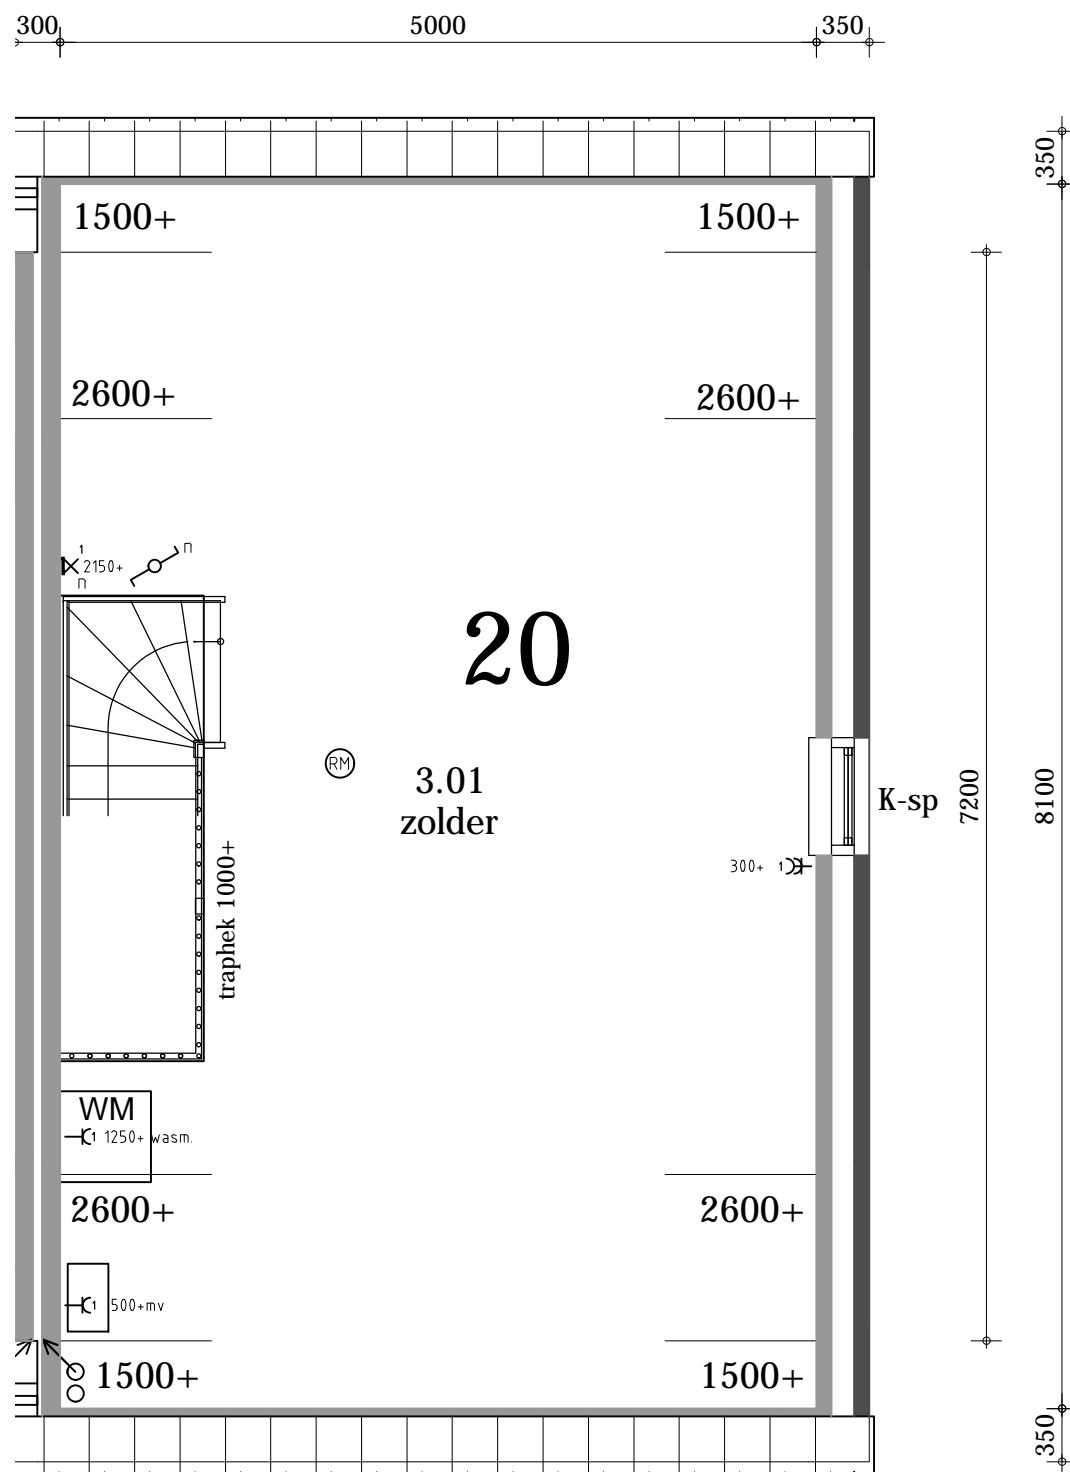

bnr 20

### RENVOOI

- ⊙ Beldrukker
- ⊕ Schel
- ⊖ Enkele wandcontactdoos
- ⊖⊖ Dubbele wandcontactdoos
- ⊖⊖ Enkelpolige schakelaar
- ⊖⊖ Wisselschakelaar
- ⊖⊖ Serieschakelaar
- ⊖⊖ Combi. schakelaar / wandcontd.
- Loze leiding
- Bedrade leiding
- <sup>Th</sup> Thermostaat
- <sup>CO<sup>2</sup></sup> CO<sup>2</sup> sensor
- ⚡ Perilex aansluiting 2x230V
- ⊕ Centraaldoos met lichtpunt
- ⊕ Rookmelder type EI146; 230V
- ⊕<sup>cap</sup> Centraal aardingspunt
- ⊕ Aardingspunt metalen delen
- ⊕ Aarding badkamervloer
- ⊕ Buitenlichtpunt / wandlichtpunt
- ⊕ Lichtpunt (spot)

# Koperstekening

formaat A3 staand  
schaal 1:50

**bouwnummer** : Blok 19 bwnr. 20 tweede verdieping  
**opdrachtgever** : Familie  
**project** : Fase 3 Switi Amsterdam  
**datum** : 28-03-2018 BS  
**gewijzigd** :

a	-
b	-
c	-
d	-



Energieweg 17  
4231 DJ Meerkerk  
tel: 0183 - 35 13 34  
fax: 0183 - 35 29 76  
info@bot-vdham.nl  
www.bot-vdham.nl